


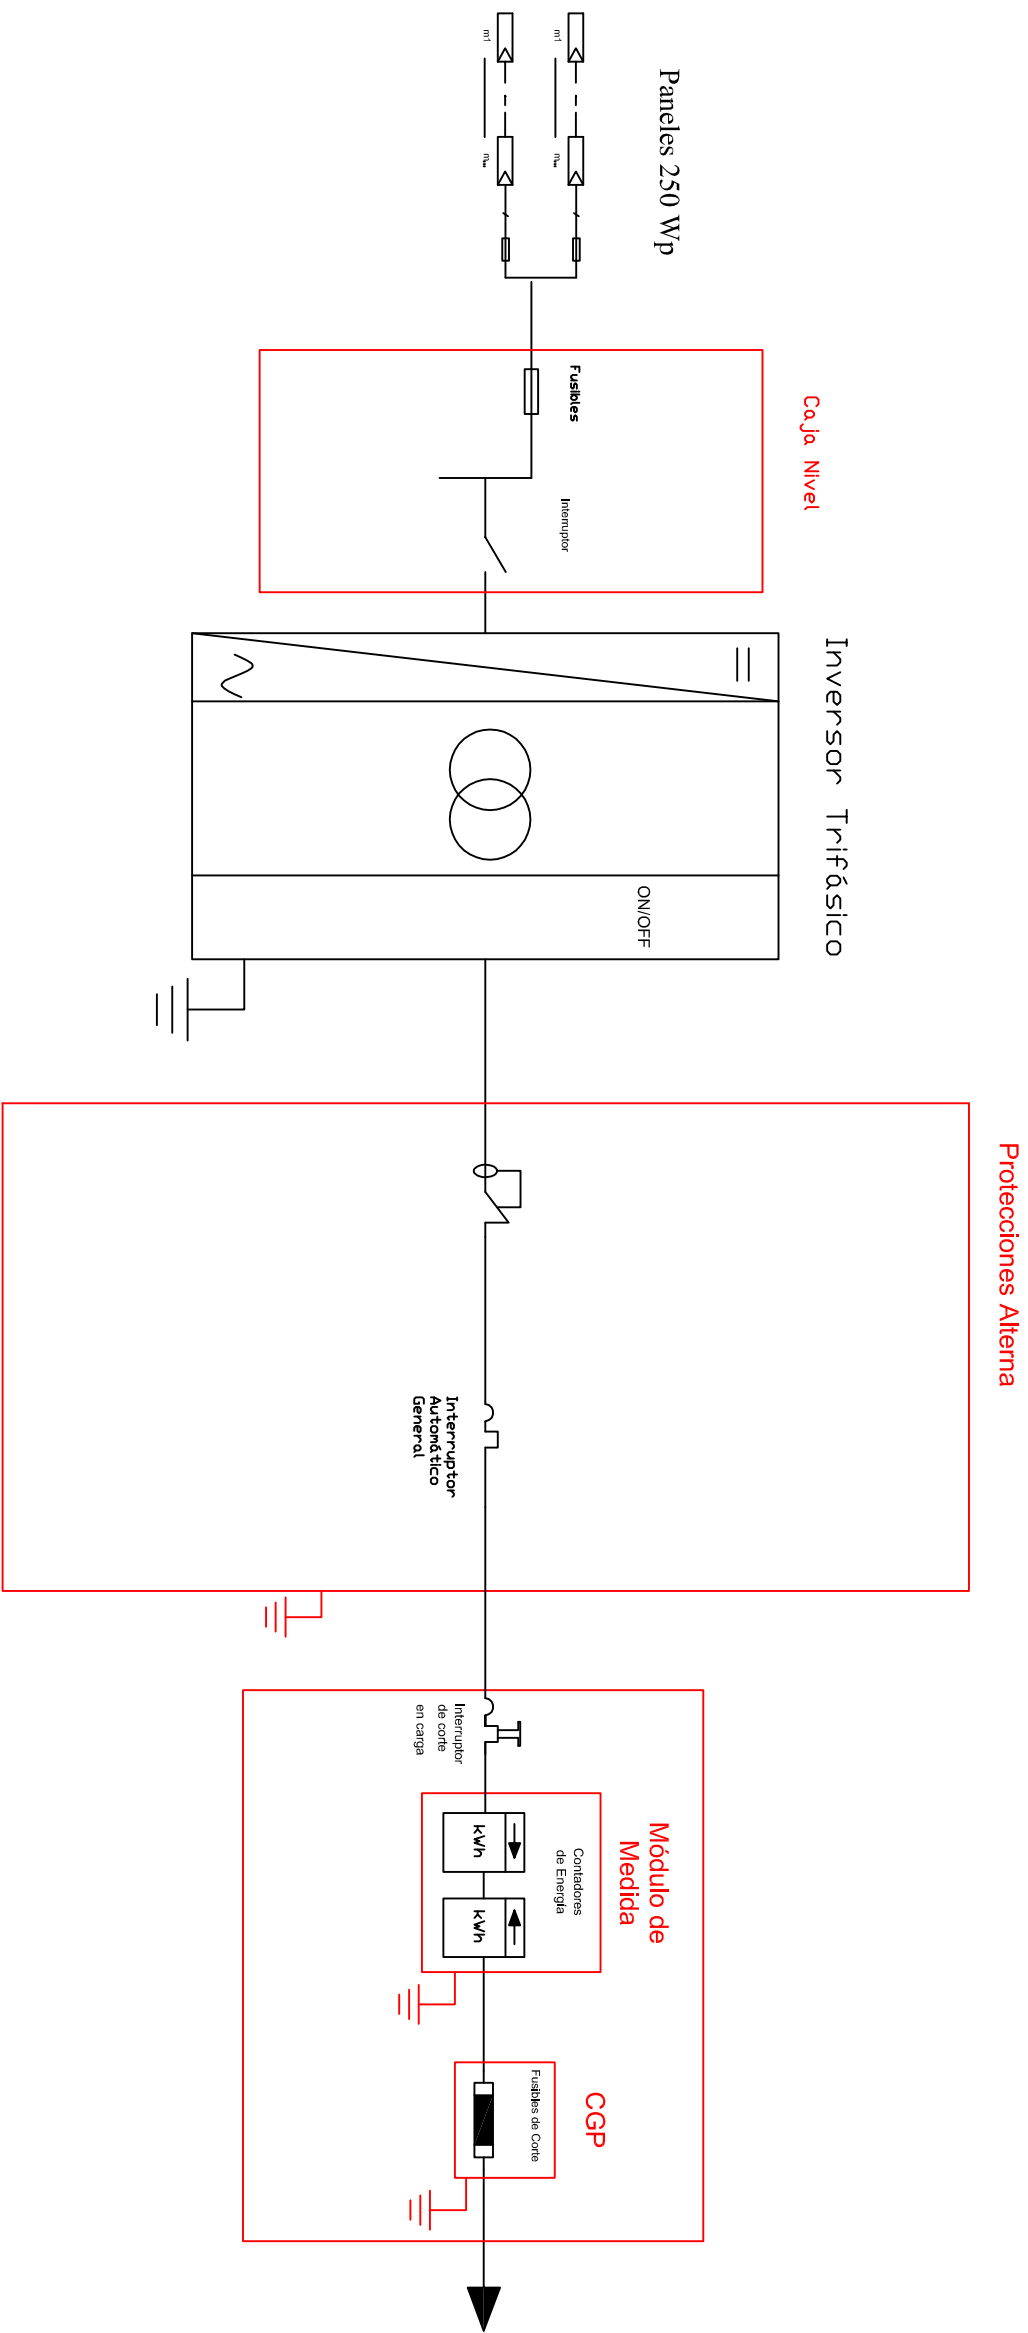

	Fecha	Nombre	REHABILITACIÓN ENERGÉTICA DEL GRUPO RESIDENCIAL ZABÁLBURU
Dibujado:	11/06/2012	MARTA GUERREIRO	
ESCALA	A3		
Página N°.	3	ESQUEMA UNIFILAR DE LA INSTALACIÓN FOTOVOLTAICA	
N° Páginas.	5		